


LEGENDE

- OUVRETE
- FERMEE
- VIDANGE
- VENTOUSE
- COMPTEUR RESEAU
- POTEAU D'INCENDIE
- BOUCHE ARROSAGE
- REGULATEUR DE PRESSION
- ANODE
- JOINT DIELECTRIQUE
- BACHE
- BRISE CHARGE
- RESERVOIR
- STATION DE SURPRESSION REFOULEMENT
- PERIMETRE COUVERTURE INCENDIE CONFORME
- PERIMETRE COUVERTURE INCENDIE NON CONFORME

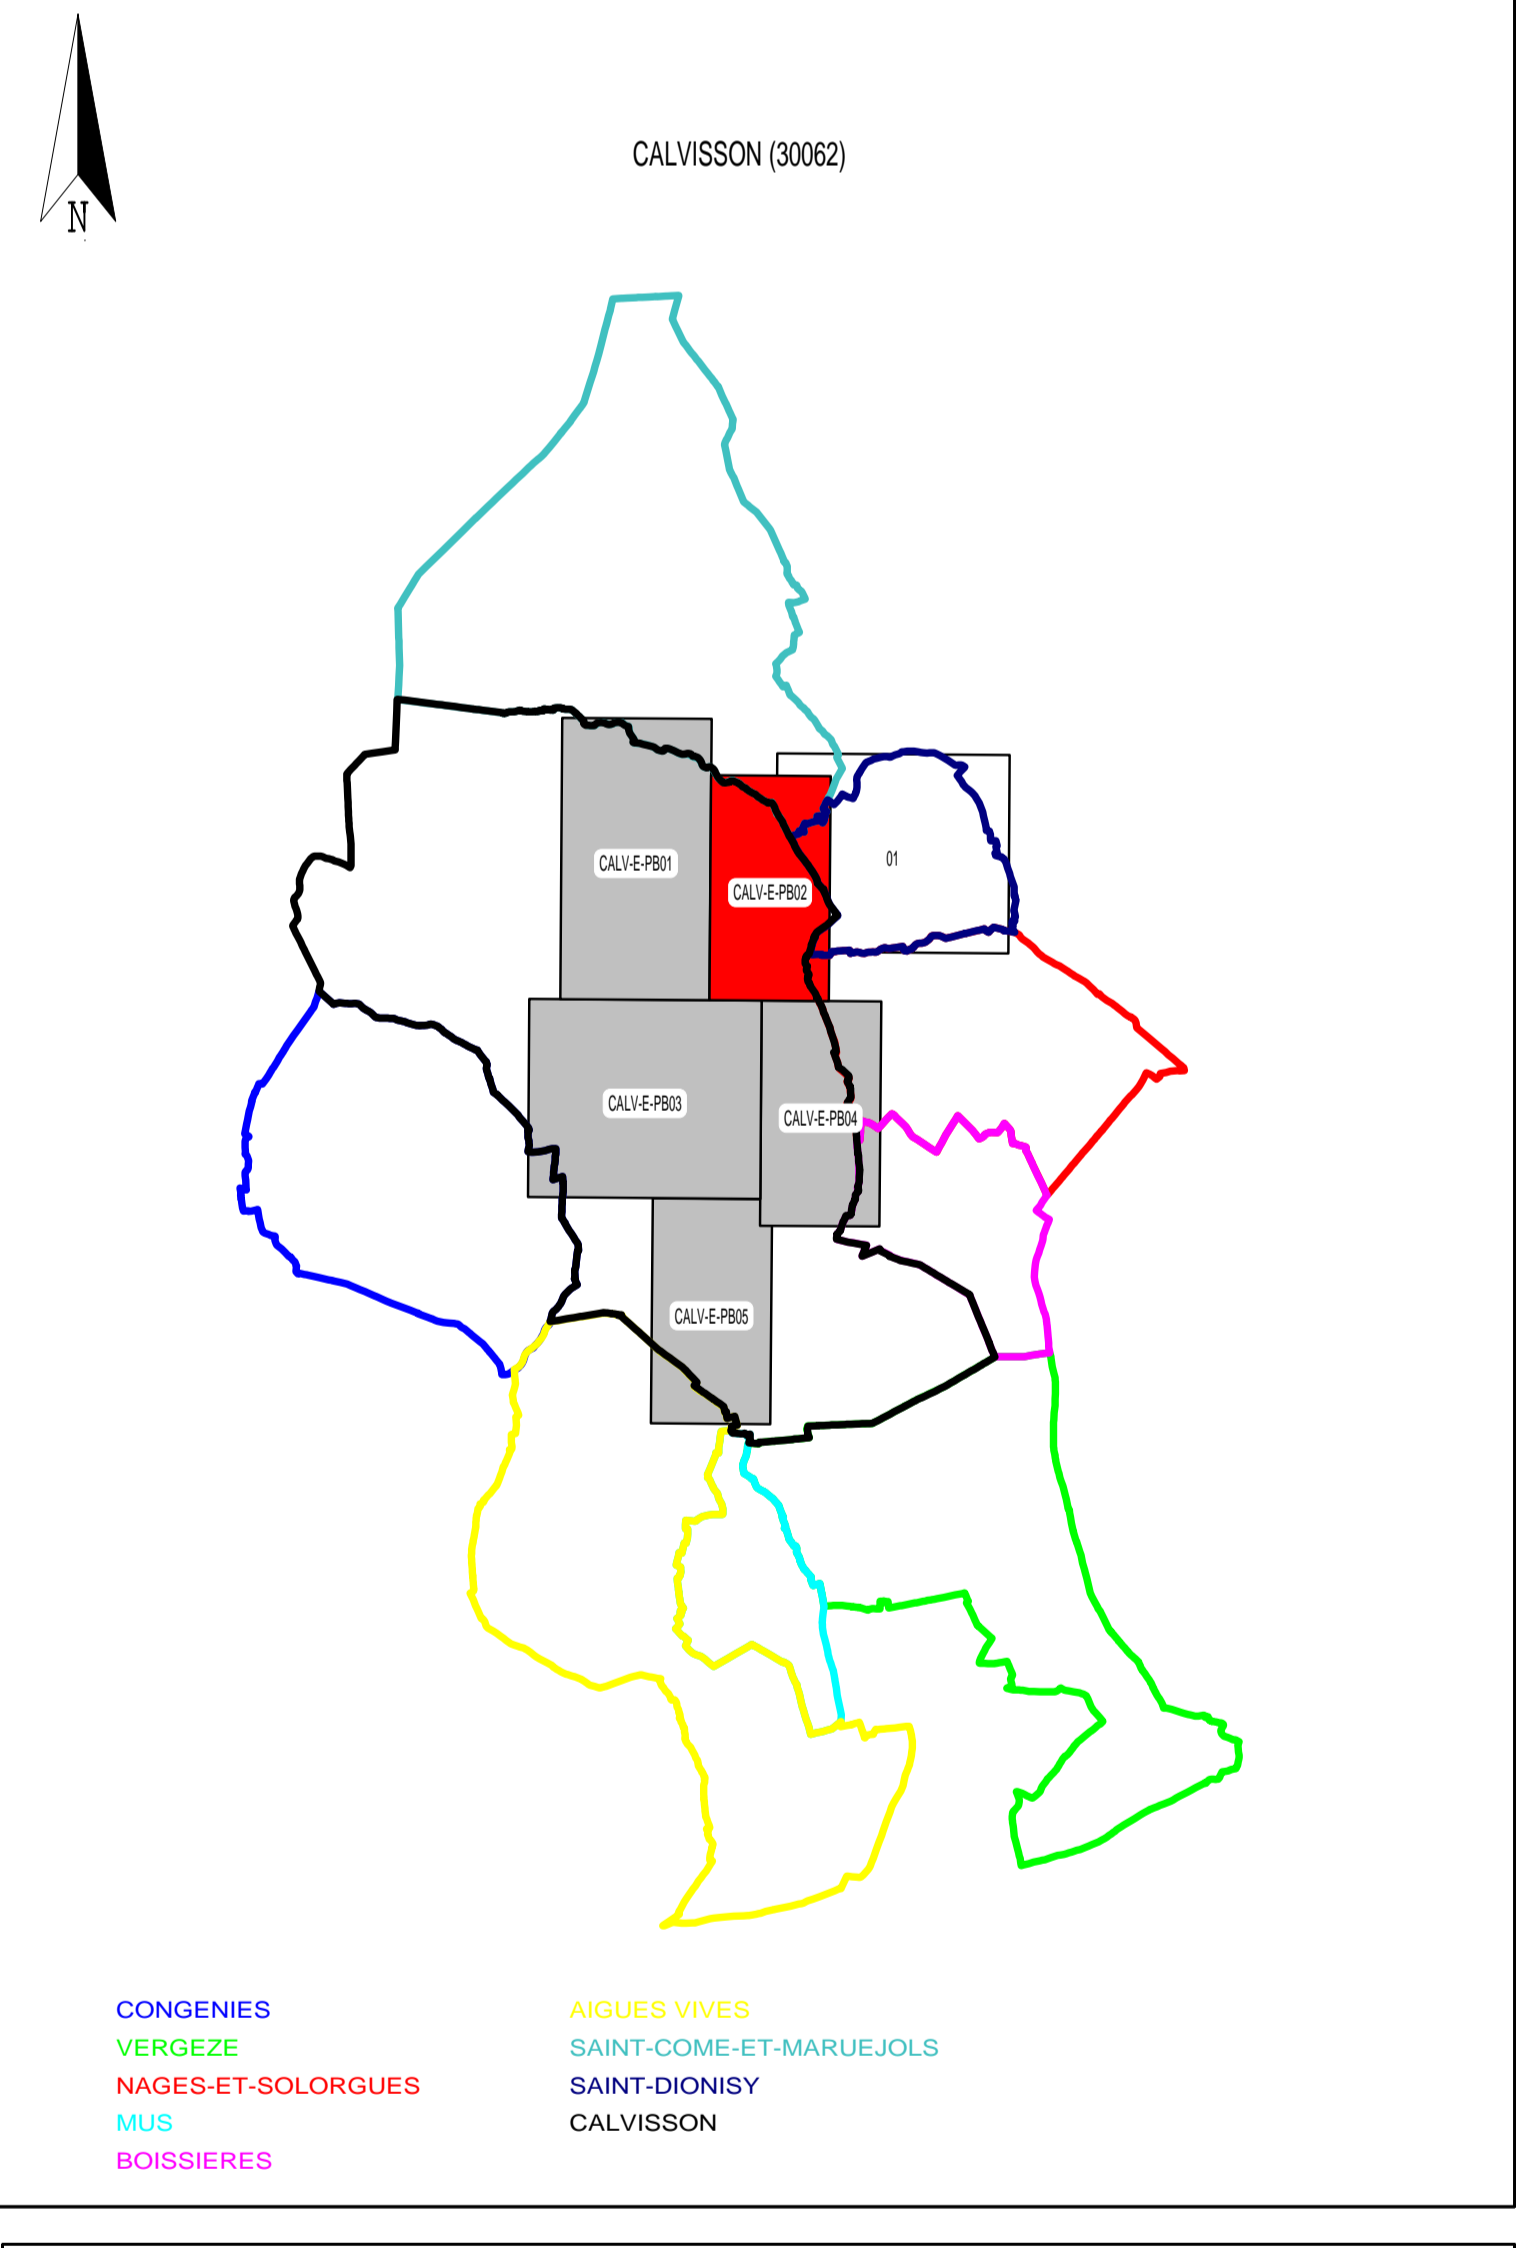

SUEZ ER PYRENEES MEDITERRANEE
Centre Régional LANGUEDOC
8, RUE EYARISTE GALOIS - 34500 BÉZIÈRES

CALVISSON (30062)

RESEAU D'EAU POTABLE

Indice	Date	Dessiné	Vérifié	Modifications

PLANCHE 02

N° du plan : CALV-E-PB02 | Édité le : 30062 | Echelle : 1/2000 | Indice :